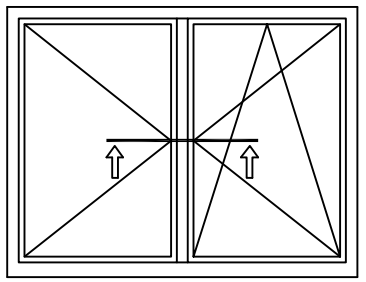
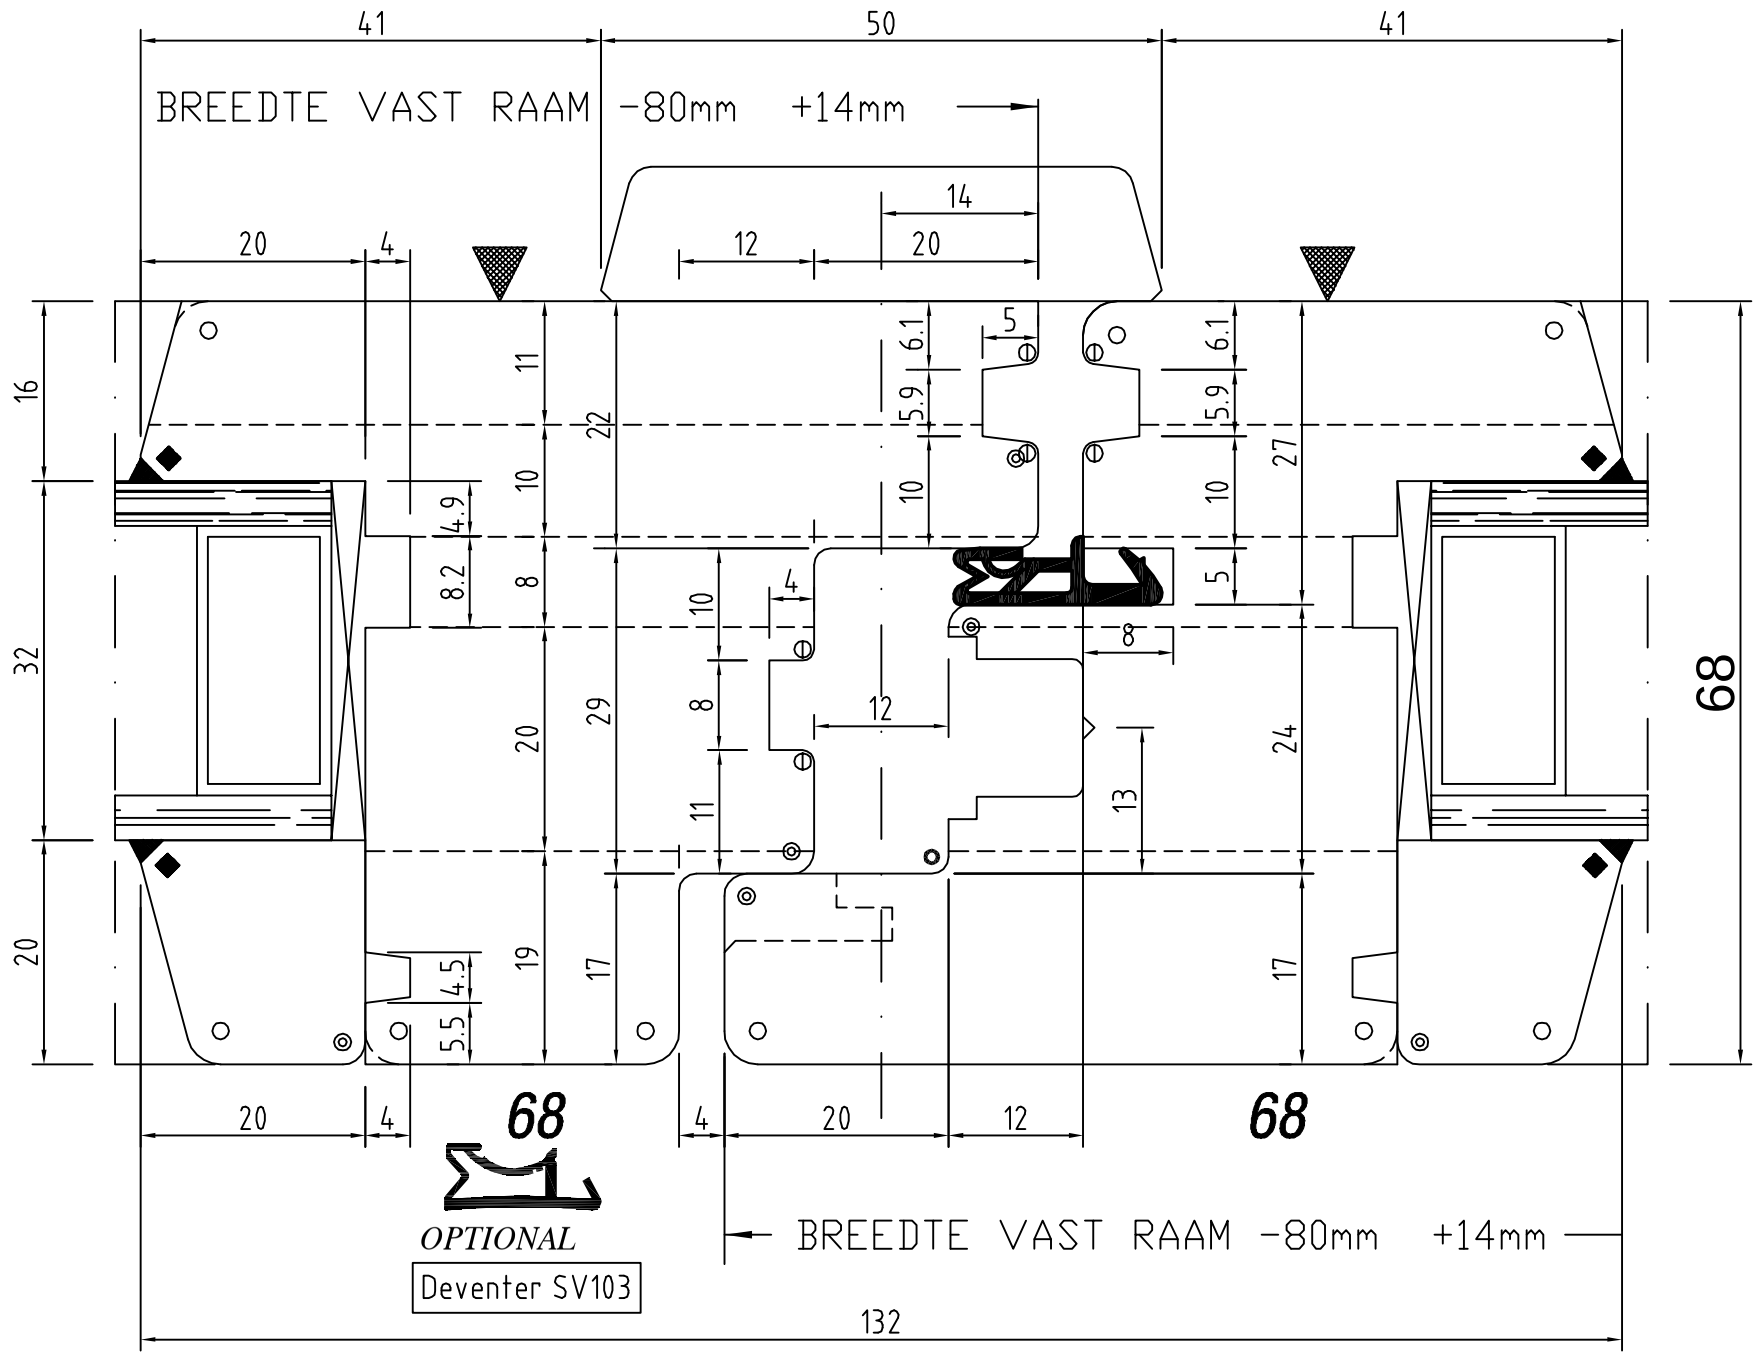
HORIZONTALE DOORSNEDE